ARCHITEKTUR Voser GmbH
Schulstrasse 42
7302 Landquart
Büro: 081 330 03 40
Fax: 081 330 03 41
E-Mail: info@architekturvoser.ch
Homepage: www.architekturvoser.ch

BAUVORHABEN:
Neubau DEFH Bernardini
Parz. 518, Sixerstrasse 32
7320 Sargans

FORMAT:	
59x78	
GEZ.:	DATUM:
S.V.	14.05.2020
REV.:	DATUM:

MASSSTAB: 1:100
PLANNR.: 1916-103

BAUHERR:
Bernardini Fabian
Schulstrasse 43, 7302 Landquart

PLANNAME:
Fassaden + Schnitte

ARCHITEKT:	BAUHERREN:	BAUHERREN:		±0.00 = 587.23 m.ü.M.
Voser Sascha	Tanner Nicole	Bernardini Michael	Bestehend	
	Tanner Martin	Bernardini Fabian	Neu	
			Abbruch	

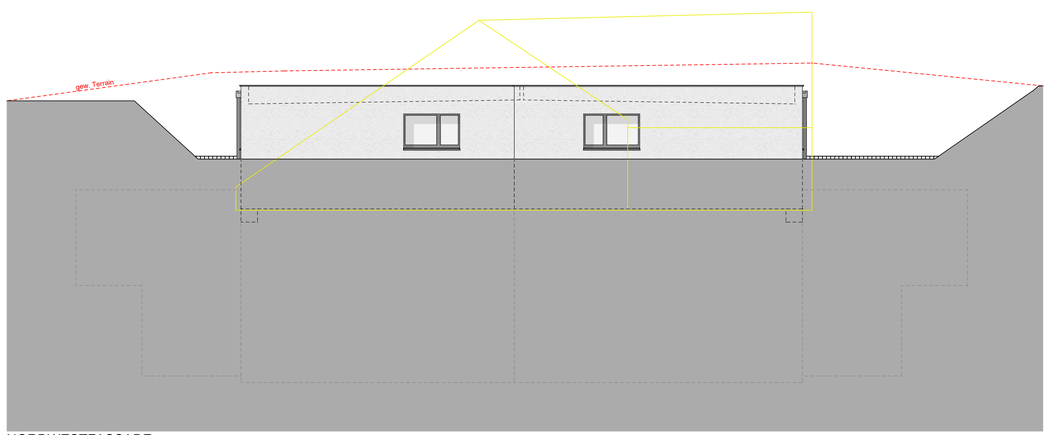

NORDWESTFASSADE

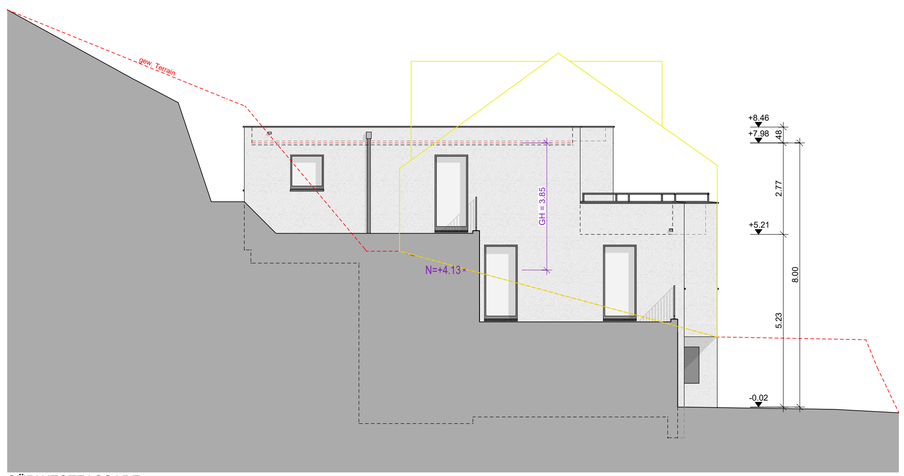

SÜDWESTFASSADE

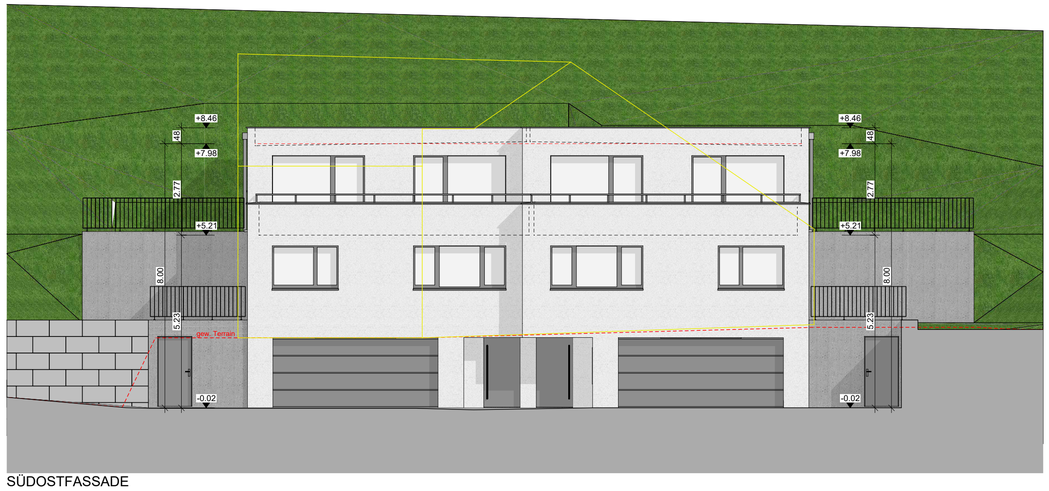

SÜDOSTFASSADE

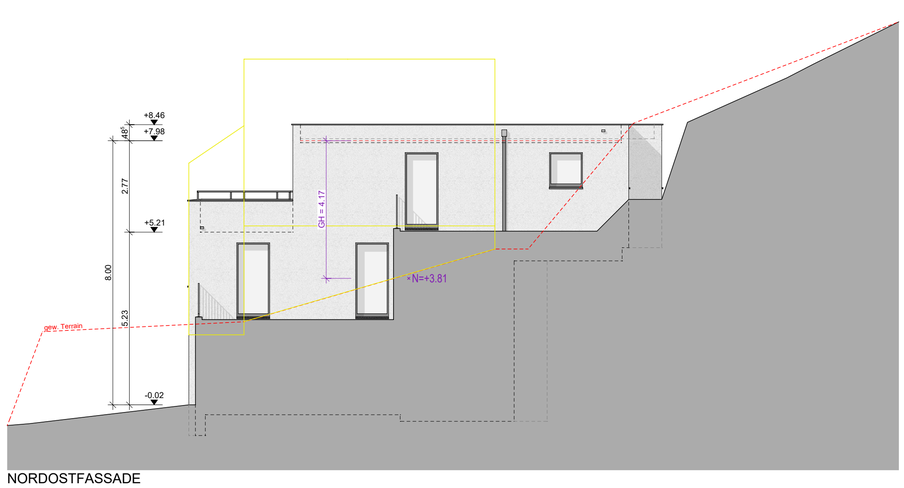

NORDOSTFASSADE

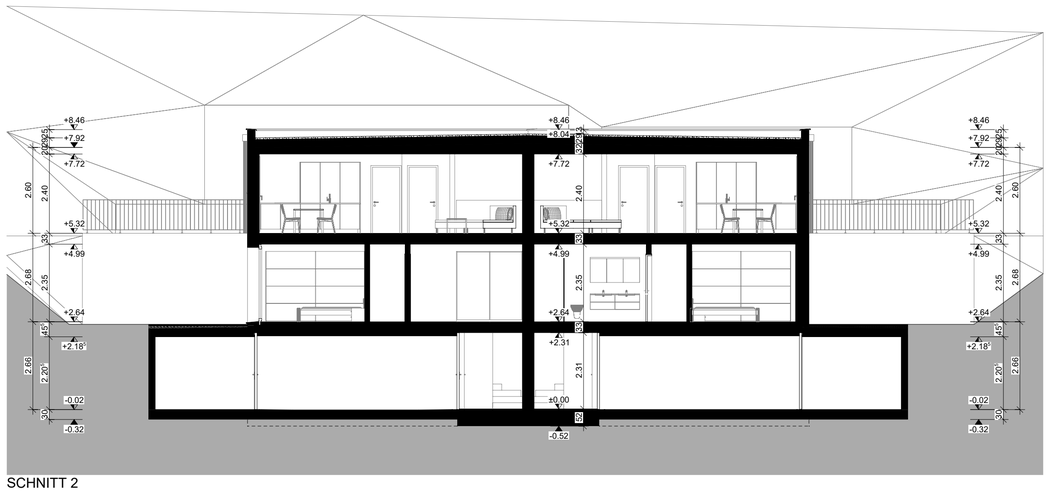

SCHNITT 2

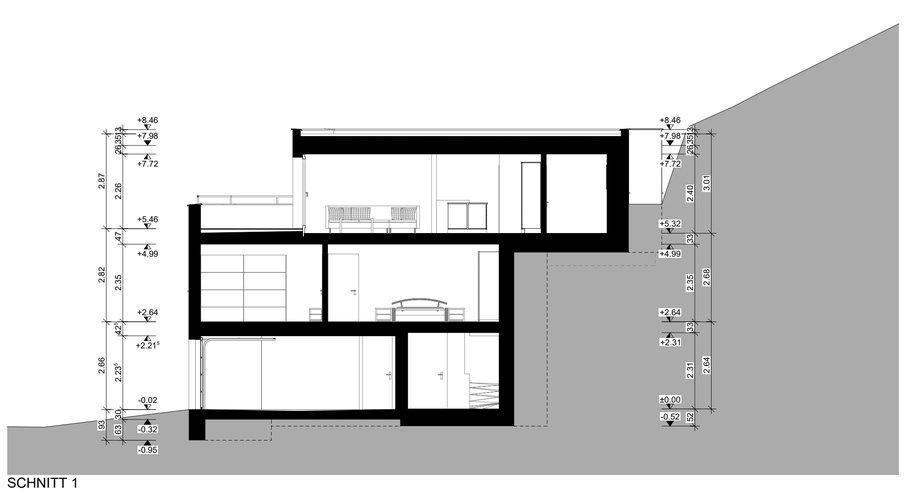

SCHNITT 1