


<b>ARCHITEKTUR</b> <b>VOOSER</b> Schulstrasse 42 7302 Landquart Telefon: 081 330 03 40 Fax: 081 330 03 41 E-Mail: info@vooser.ch Homepage: www.architekturvooser.ch	BAUVORHABEN: <b>Neubau DEFH Bernardini</b> Parz. 518, Sixerstrasse 32 7320 Sargans	FORMAT: <b>59x78</b>	MASSSTAB: <b>1:100</b>	
	BAUHERR: <b>Bernardini Fabian</b> Schulstrasse 43, 7302 Landquart	GEZ.: S.V.	DATUM: 14.05.2020	PLANNR.: 1916-102
	PLANNAME: <b>Grundrisse</b>	REV.: DATUM:	DATUM:	DATUM:
	ARCHITEKT: Vosser Sascha	BAUHERREN: Tanner Nicole Tanner Martin	BAUHERREN: Bernardini Michael Bernardini Fabian	±0.00 = <b>587.23</b> m.ü.M.


--	--

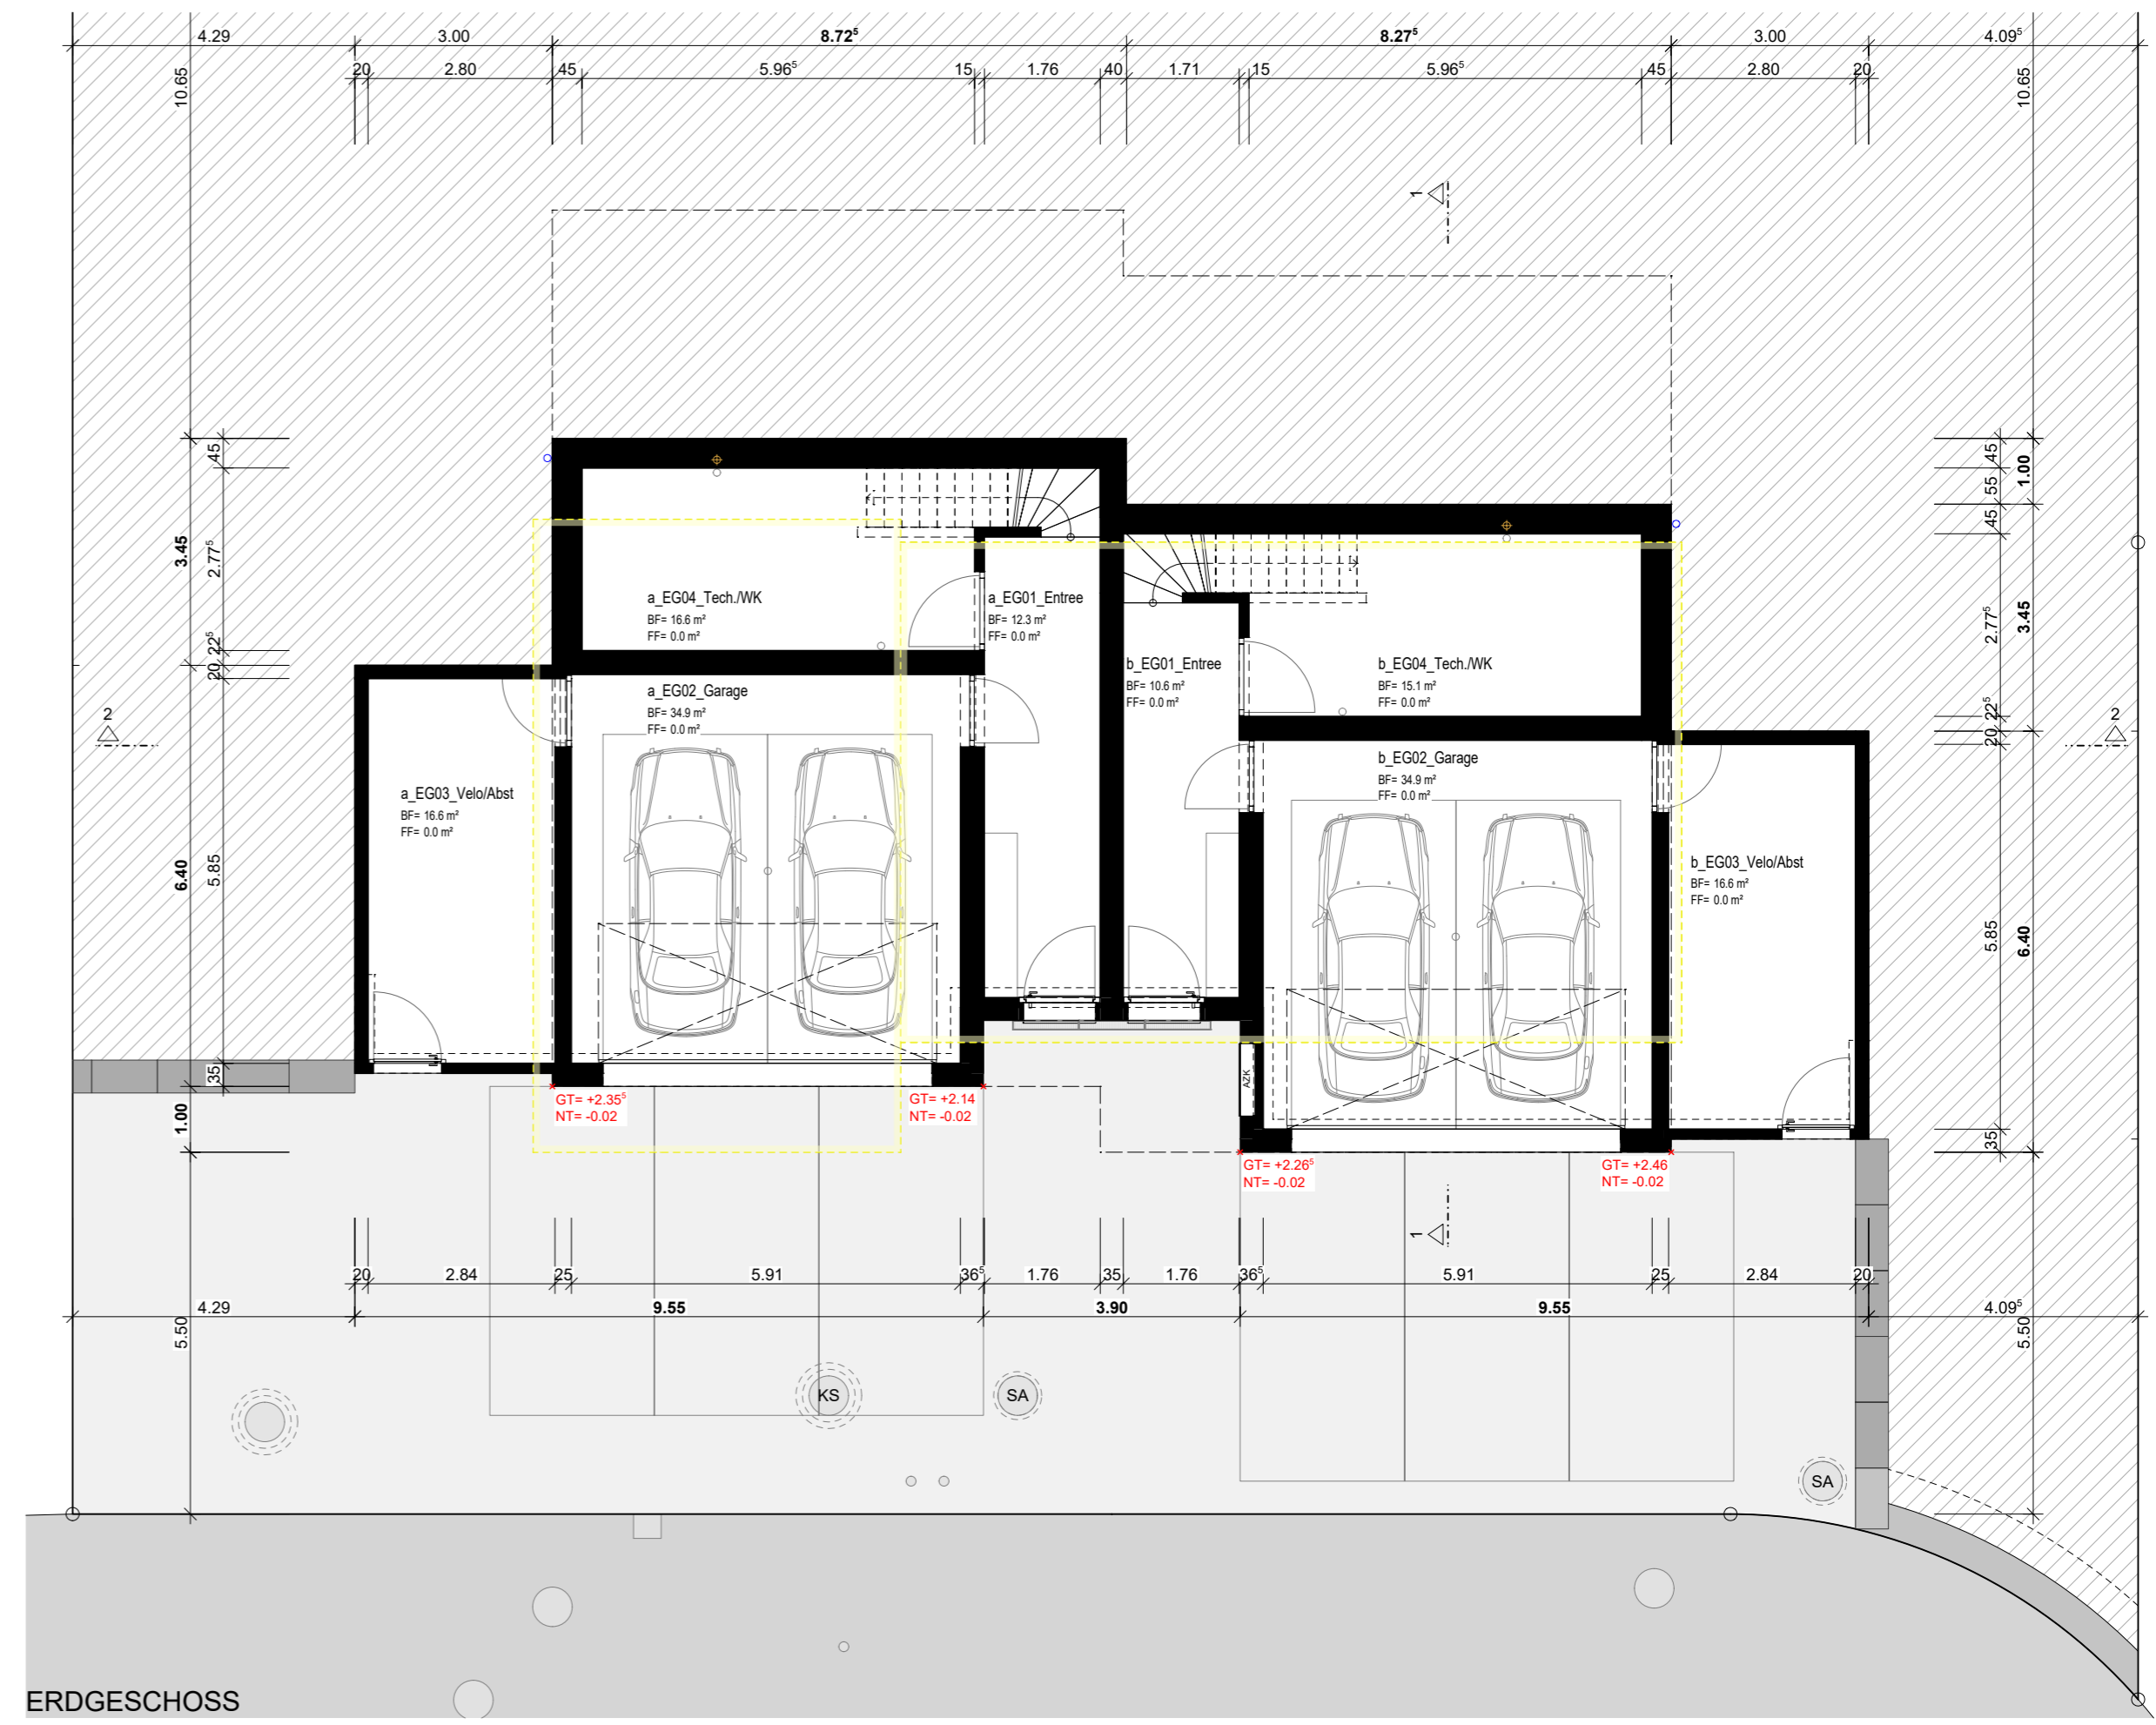

ERDGESCHOSS



DACHGESCHOSS

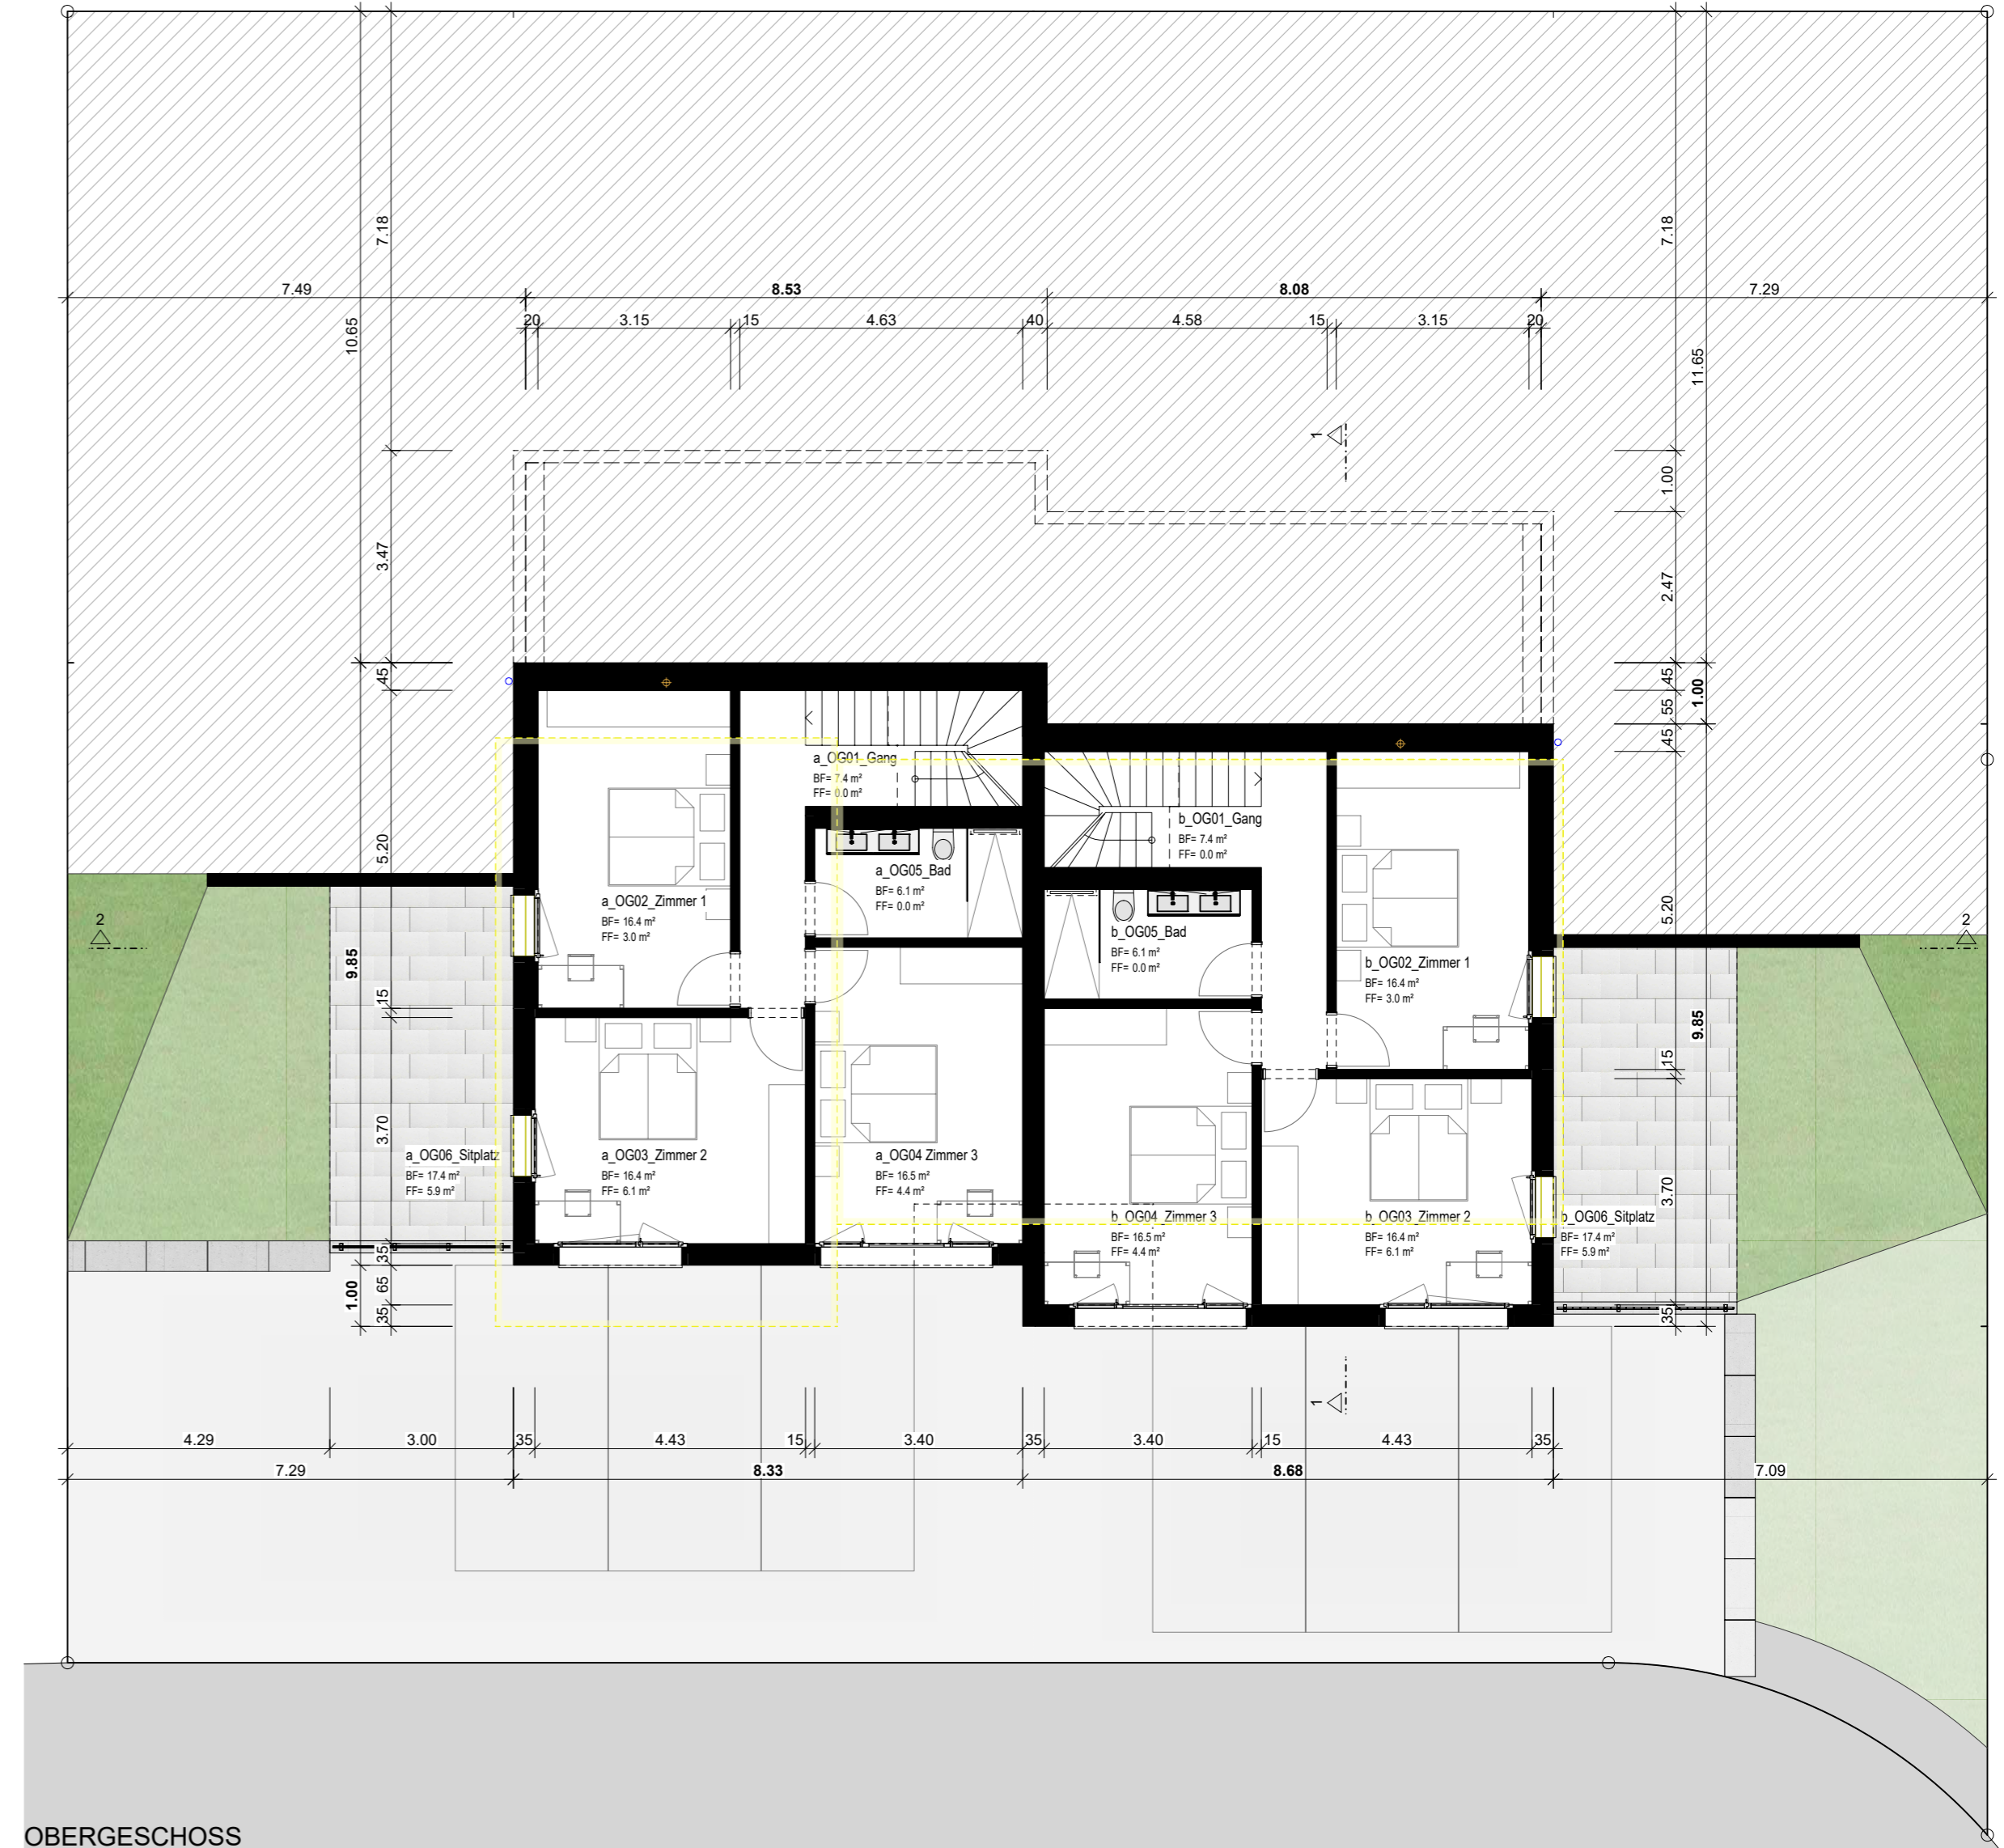

OBERGESCHOSS